


金沢市文化ホール

ホール棟 1階平面図

縮尺

1/300 (A4)

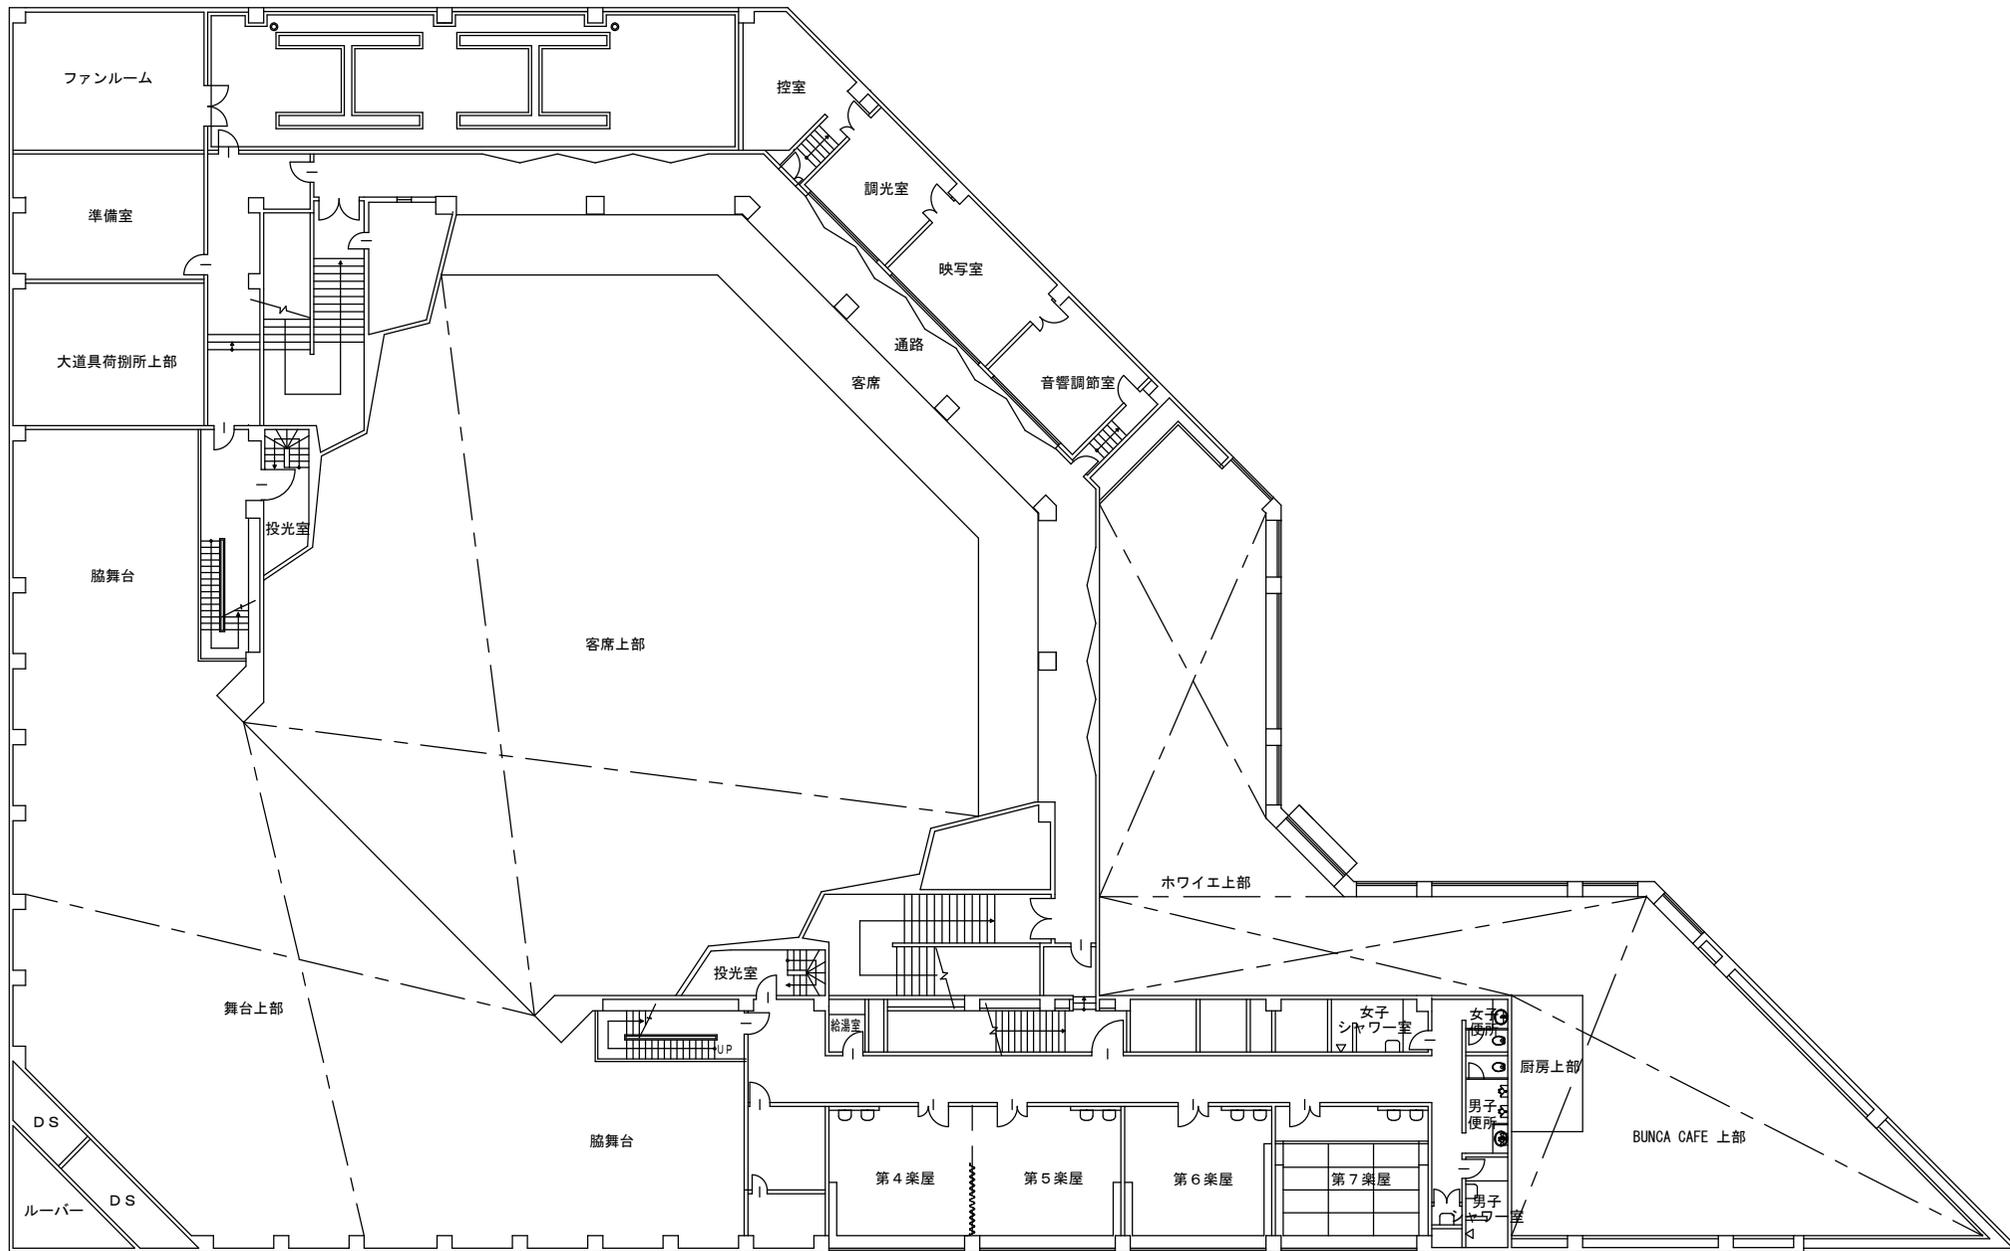

金沢市文化ホール

ホール棟 2階平面図

縮尺

1/300 (A4)

