

金沢市文化ホール 舞台平面図

〒920-0864

石川県金沢市高岡町15-1 (076) 223-1221(代)
(076) 223-1299(FAX)

題名 _____

主催者 _____

(舞台)
間口 16.32m(9間)
奥行 13.00m(7間)
高さ 7.80m(26尺)

1.8m


- 9吊
- 8吊
- 7吊
- 正面反
- UHL
- カスミ共吊
- 袖幕
- 6吊
- 5吊
- 4AL
- 袖幕
- 4吊
- 2天反
- 3BL 共吊
- 3AL
- カスミ
- 3吊
- 映写スクリーン
- 中幕
- 2吊
- 2AL
- 2BL 共吊
- カスミ共吊
- 1天反
- 袖幕
- 1吊
- 1AL
- 1BL
- 袖幕
- 定式幕
- 暗転幕
- シボリドン
- 2ドン
- 1ドン

舞台操作盤

網場

楽屋入口

シリンク
楽屋

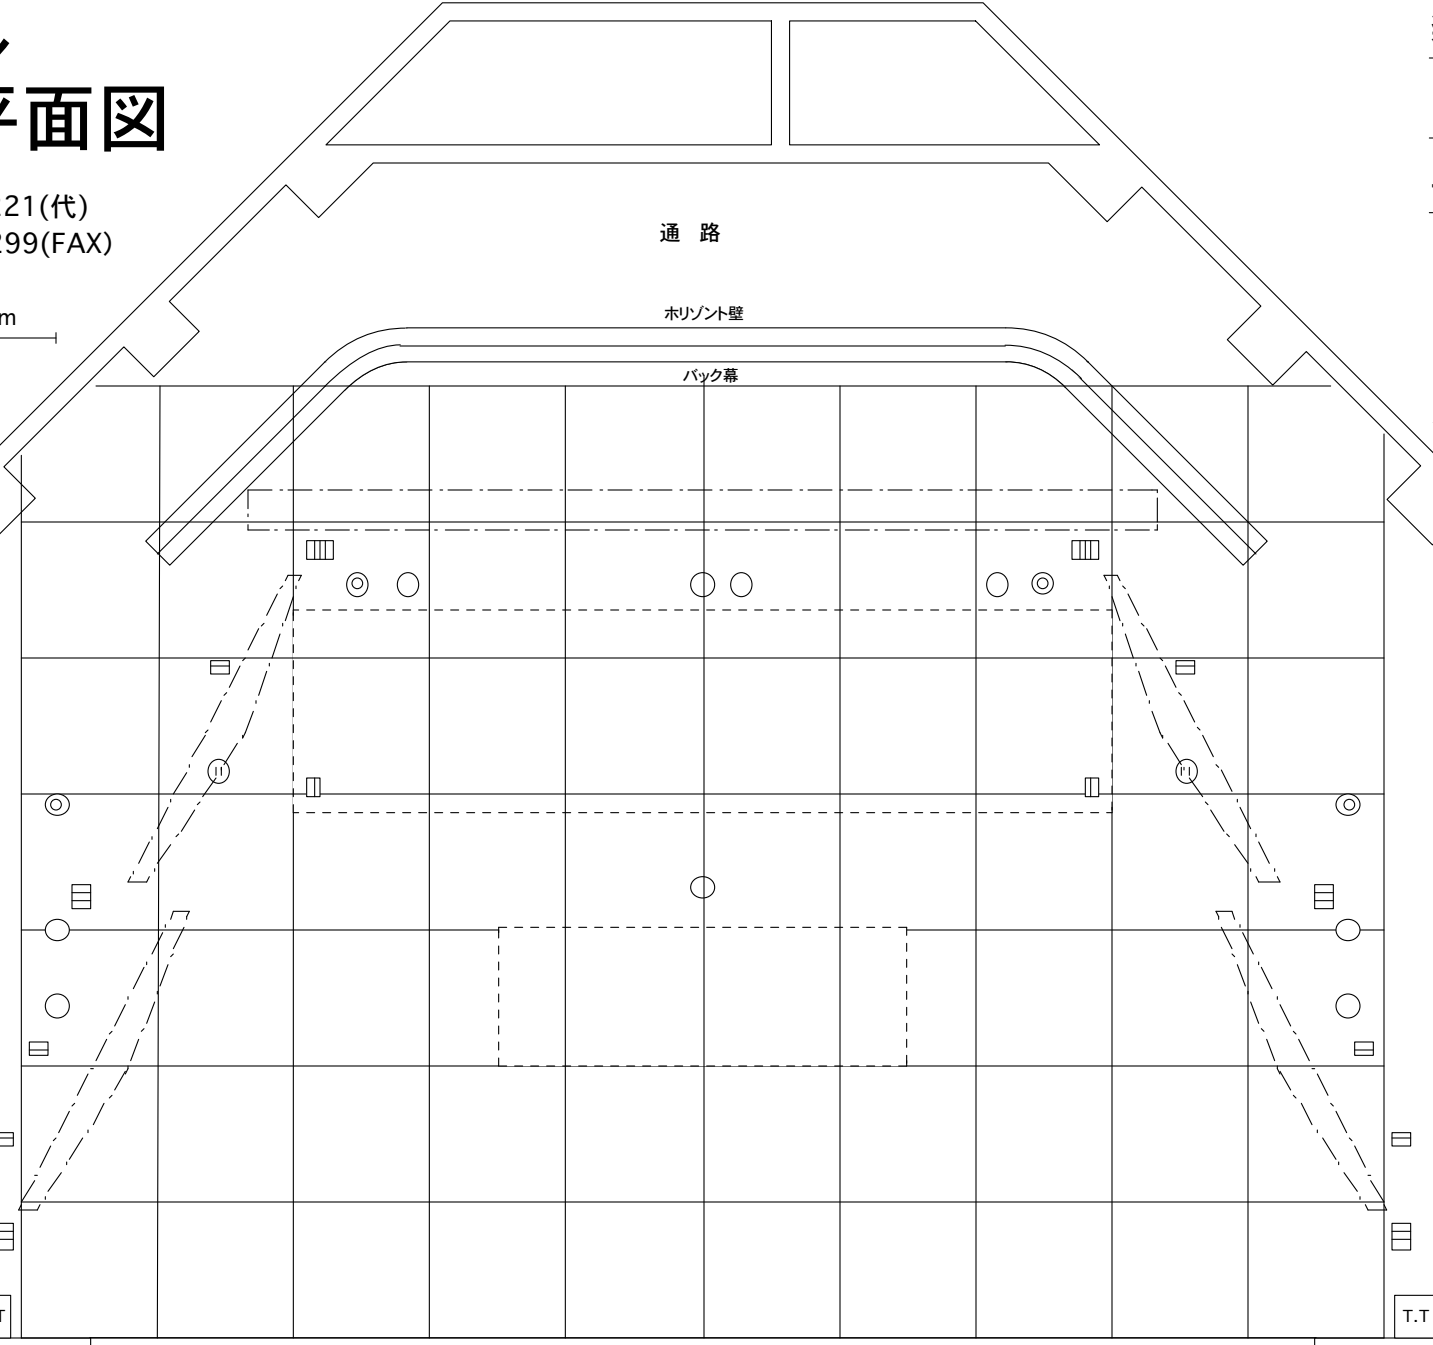

オーケストラピット (3分割)
舞台面 +1.05m 客席面 0m 演奏面 -1.05m 奥行 3.6m

装置: _____

照明: _____

音響: _____

	舞台上	舞台面	奈落	縦	横
大迫り	0.84m	0	5.16m	2.7m	10.8m
小迫り		0	5.16m	1.8m	5.4m
スッポン迫り		0	3.13m	0.9m	1.2m

大道奥搬入口