


# 《レイアウト図》

＜大会議室をご利用のお客様へ＞  
 お手数ですが、レイアウト（長机、椅子、  
 マイク等の位置）をご記入の上、事前に  
 文化ホール事務室までご提出ください。  
 会場の設営は、お客様にお願いします。  
 （マイクのセッティングは文化ホール職員が行います）

使用備品	数量
有線マイク	
WLマイク	
マイクスタンド（長）	
マイクスタンド（短）	
演台	
司会台	
プロジェクター	

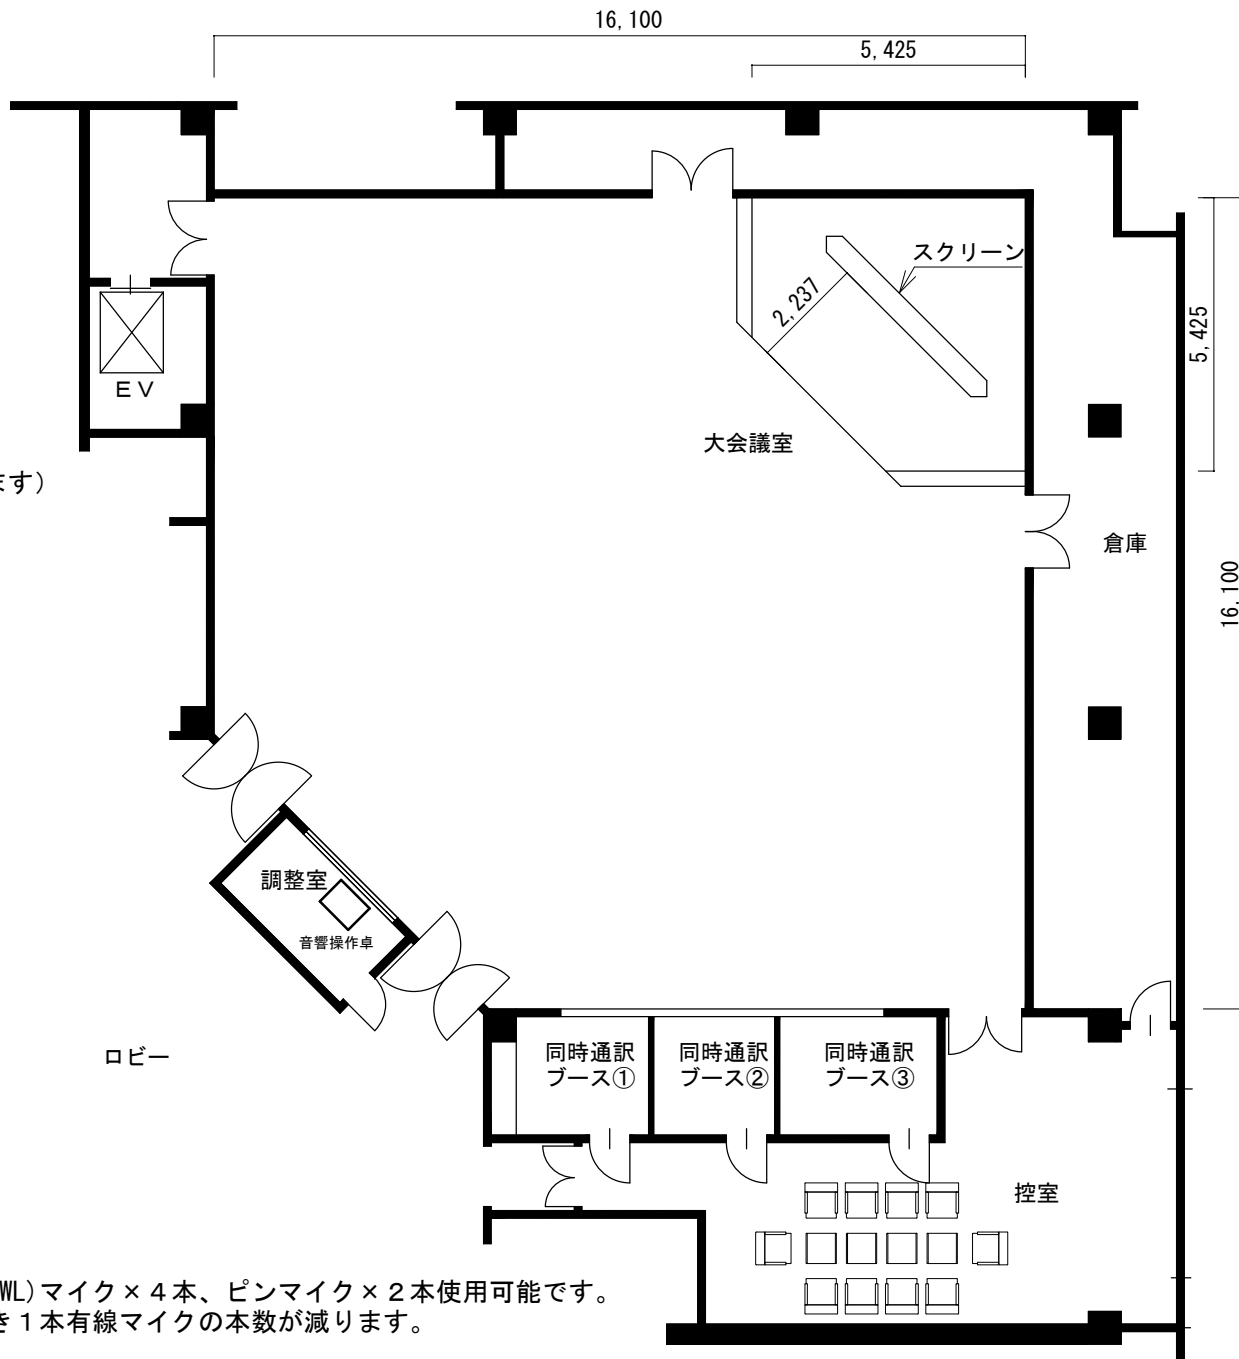

※マイクは最大で有線マイク×6本、ワイヤレス(WL)マイク×4本、ピンマイク×2本使用可能です。  
 ただし、PC等から音声を出す場合1音声につき1本有線マイクの本数が減ります。

金沢市文化ホール	大会議室	縮尺	1/150 (A4)	備品	長机(W:2100×D:550)×32本、椅子×210脚、演台、司会台 固定スクリーン、音響設備一式等。詳しくはホール事務所までお問い合わせください。
----------	------	----	------------	----	--