

○スクール形式（96名収容）


＜大会議室をご利用のお客様へ＞

お手数ですが、レイアウト（長机、椅子、マイク等の位置）をご記入の上、事前に文化ホール事務室までご提出ください。会場の設営は、お客様をお願いします。（マイクのセッティングは文化ホール職員が行います）

使用備品	数量
有線マイク	2
WLマイク	2
マイクスタンド（長）	2
マイクスタンド（短）	2
演台	1
司会台	1
プロジェクター	1

《レイアウト図記入例》

※マイクは最大で有線マイク×6本、ワイヤレス(WL)マイク×4本、ピンマイク×2本使用可能です。ただし、PC等から音声を出す場合1音声につき1本有線マイクの本数が減ります。

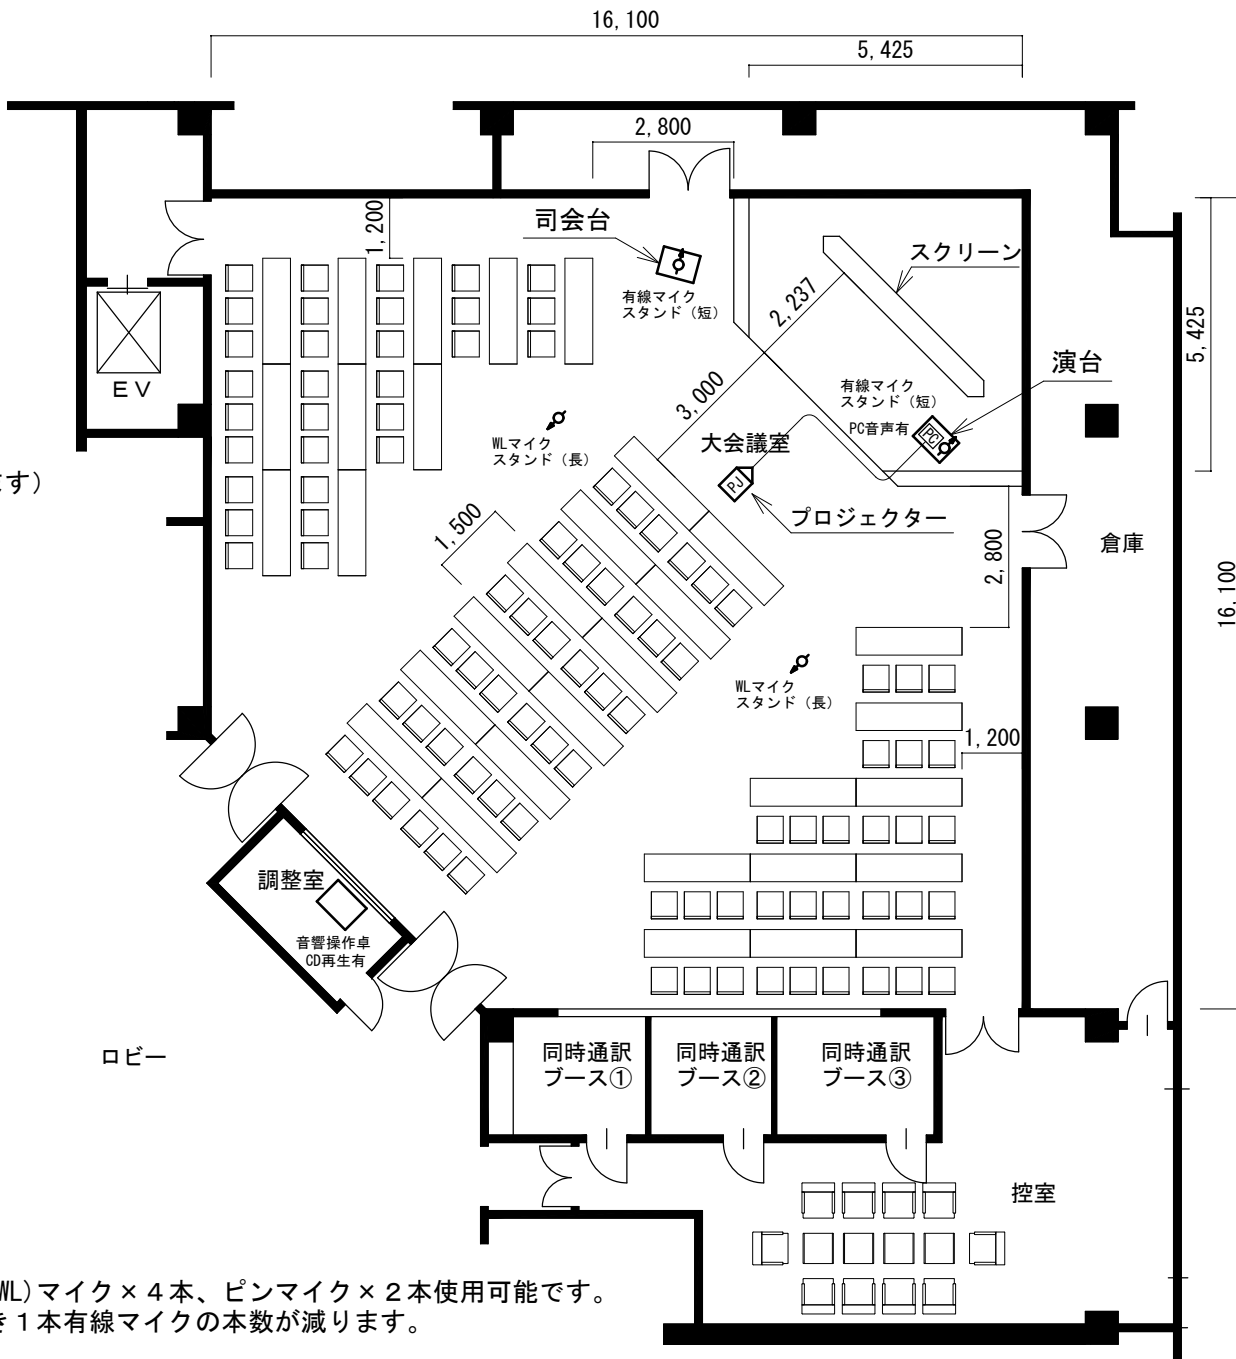

金沢市文化ホール

大会議室

縮尺

1/150 (A4)

備品

長机(W:2100×D:550)×32本、椅子×210脚、演台、司会台

固定スクリーン、音響設備一式等。詳しくはホール事務所までお問い合わせください。