


《レイアウト図》

＜大集会室をご利用のお客様へ＞

お手数ですが、レイアウト（長机、椅子、マイク等の位置）をご記入の上、事前に文化ホール事務室までご提出ください。
 会場の設営は、お客様をお願いします。（マイクのセッティングは文化ホール職員が行います）

28,850

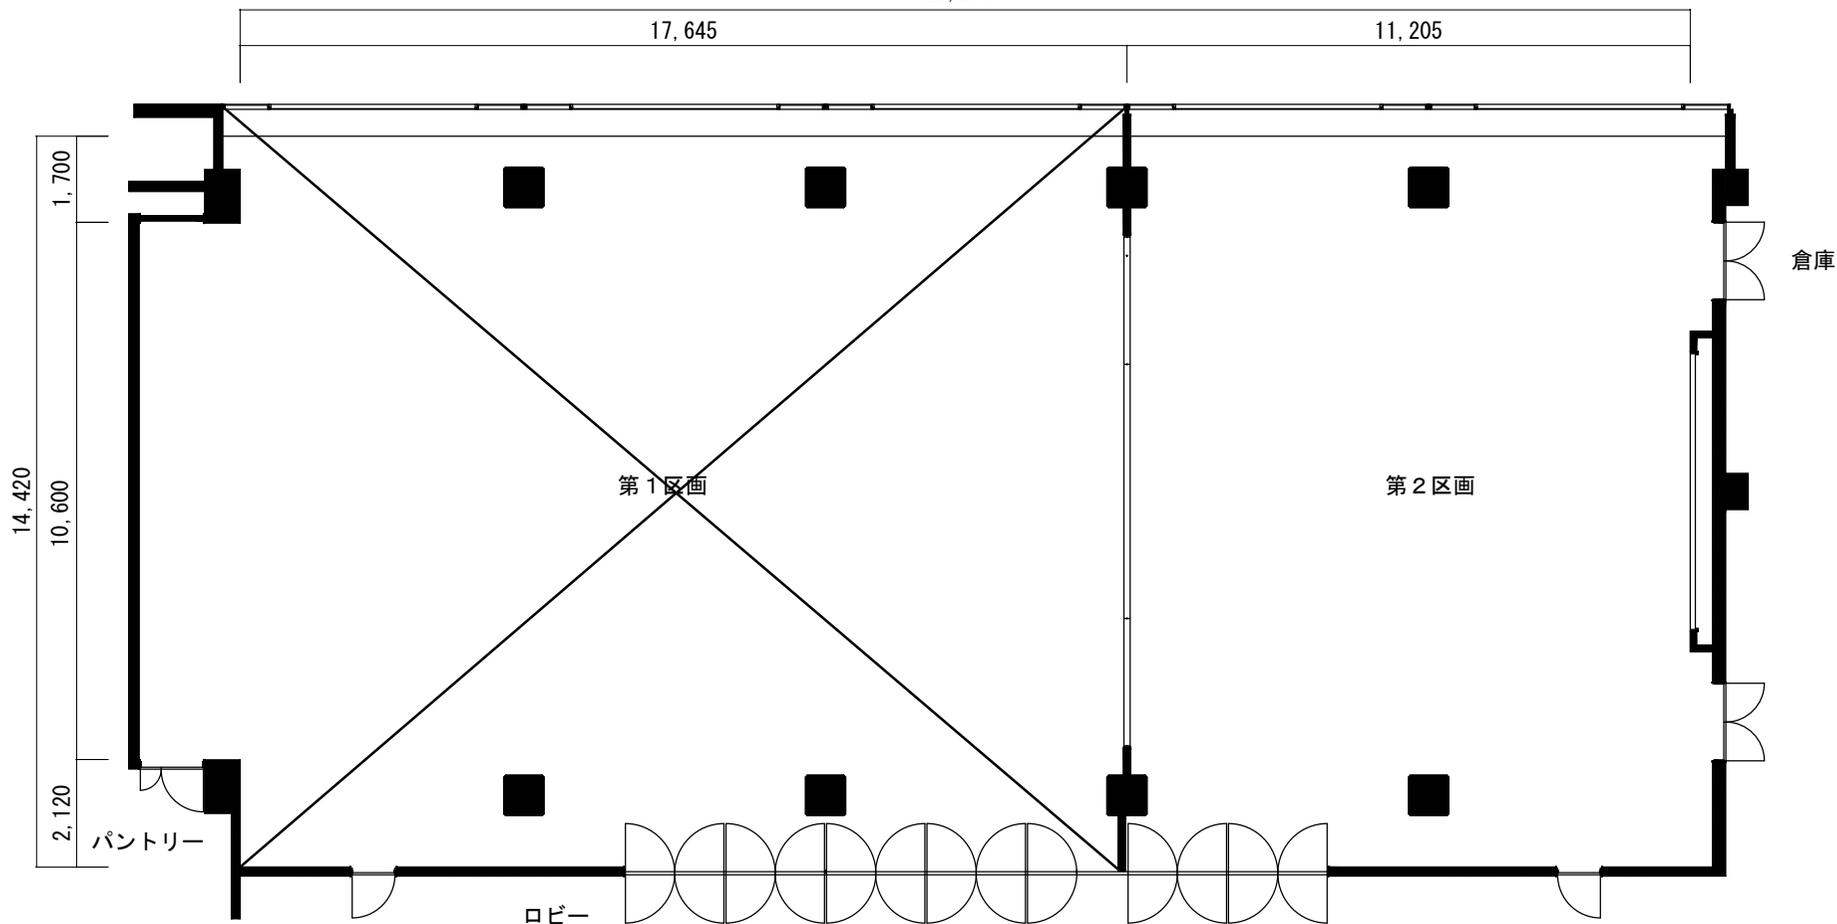

使用備品	数量	使用備品	数量	使用備品	数量	使用備品	数量	設営業者
長机		レクチャーアンプ		プロジェクター		司会台		有 () ・ 無
椅子		WLマイク		ポータブルスクリーン				
		マイクスタンド (長)						
		マイクスタンド (短)						

※レクチャーアンプにはテーブルマイク×1本とワイヤレス(WL)マイク×2本付属しています。

金沢市文化ホール	大集会室 第2区画	縮尺	1/150 (A4)	備品	長机(W:1800×D:450)×30本、椅子×150脚、レクチャーアンプ、司会台
					スクリーン等。詳しくはホール事務所までお問い合わせください。