


○スクール形式（１６０名収容）

《レイアウト図記入例》

＜大集会室をご利用のお客様へ＞

お手数ですが、レイアウト（長机、椅子、マイク等の位置）をご記入の上、事前に文化ホール事務室までご提出ください。
会場の設営は、お客様をお願いします。（マイクのセッティングは文化ホール職員が行います）

28,850

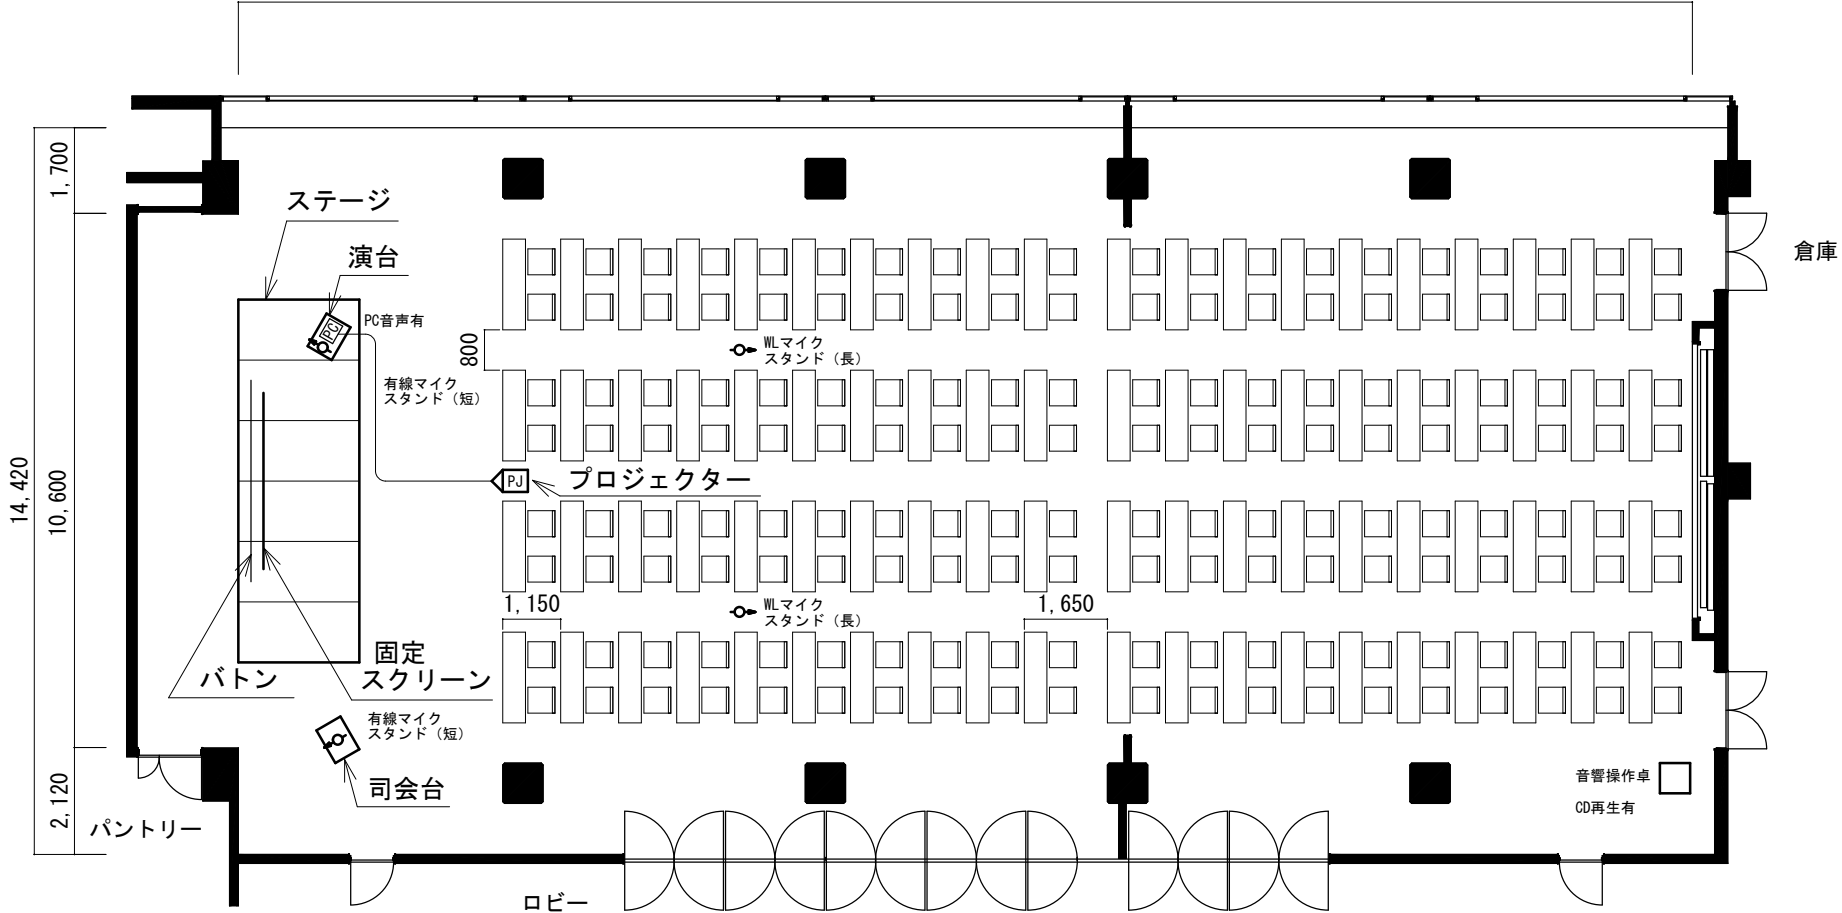

使用備品	数量	使用備品	数量	使用備品	数量	使用備品	数量	設営業者
長机	80	有線マイク	2	プロジェクター	1	ポータブルステージ	1式	有(〇〇会社) ・ 無
椅子	160	WLマイク	2	固定スクリーン	1	演台	1	
		マイクスタンド(長)	2			司会台	1	
		マイクスタンド(短)	2					

※マイクは最大で有線マイク×6本、ワイヤレス(WL)マイク×4本、ピンマイク×2本使用可能です。ただし、PC等から音声を出す場合1音声につき1本有線マイクの本数が減ります。

金沢市文化ホール	大集会室	縮尺	1/150 (A4)	備品	長机(W:1800×D:450)×84本、椅子×400脚、演台、司会台、ポータブルステージ
					固定スクリーン、音響設備一式等。詳しくはホール事務所までお問い合わせください。