


# 金沢市文化ホール

## 舞台平面図

〒920-0864  
 石川県金沢市高岡町15-1  
 TEL : (076) 223-1221 (代)  
 FAX : (076) 223-1299  
 E-mail : bunka-h@kanazawa-arts.or.jp

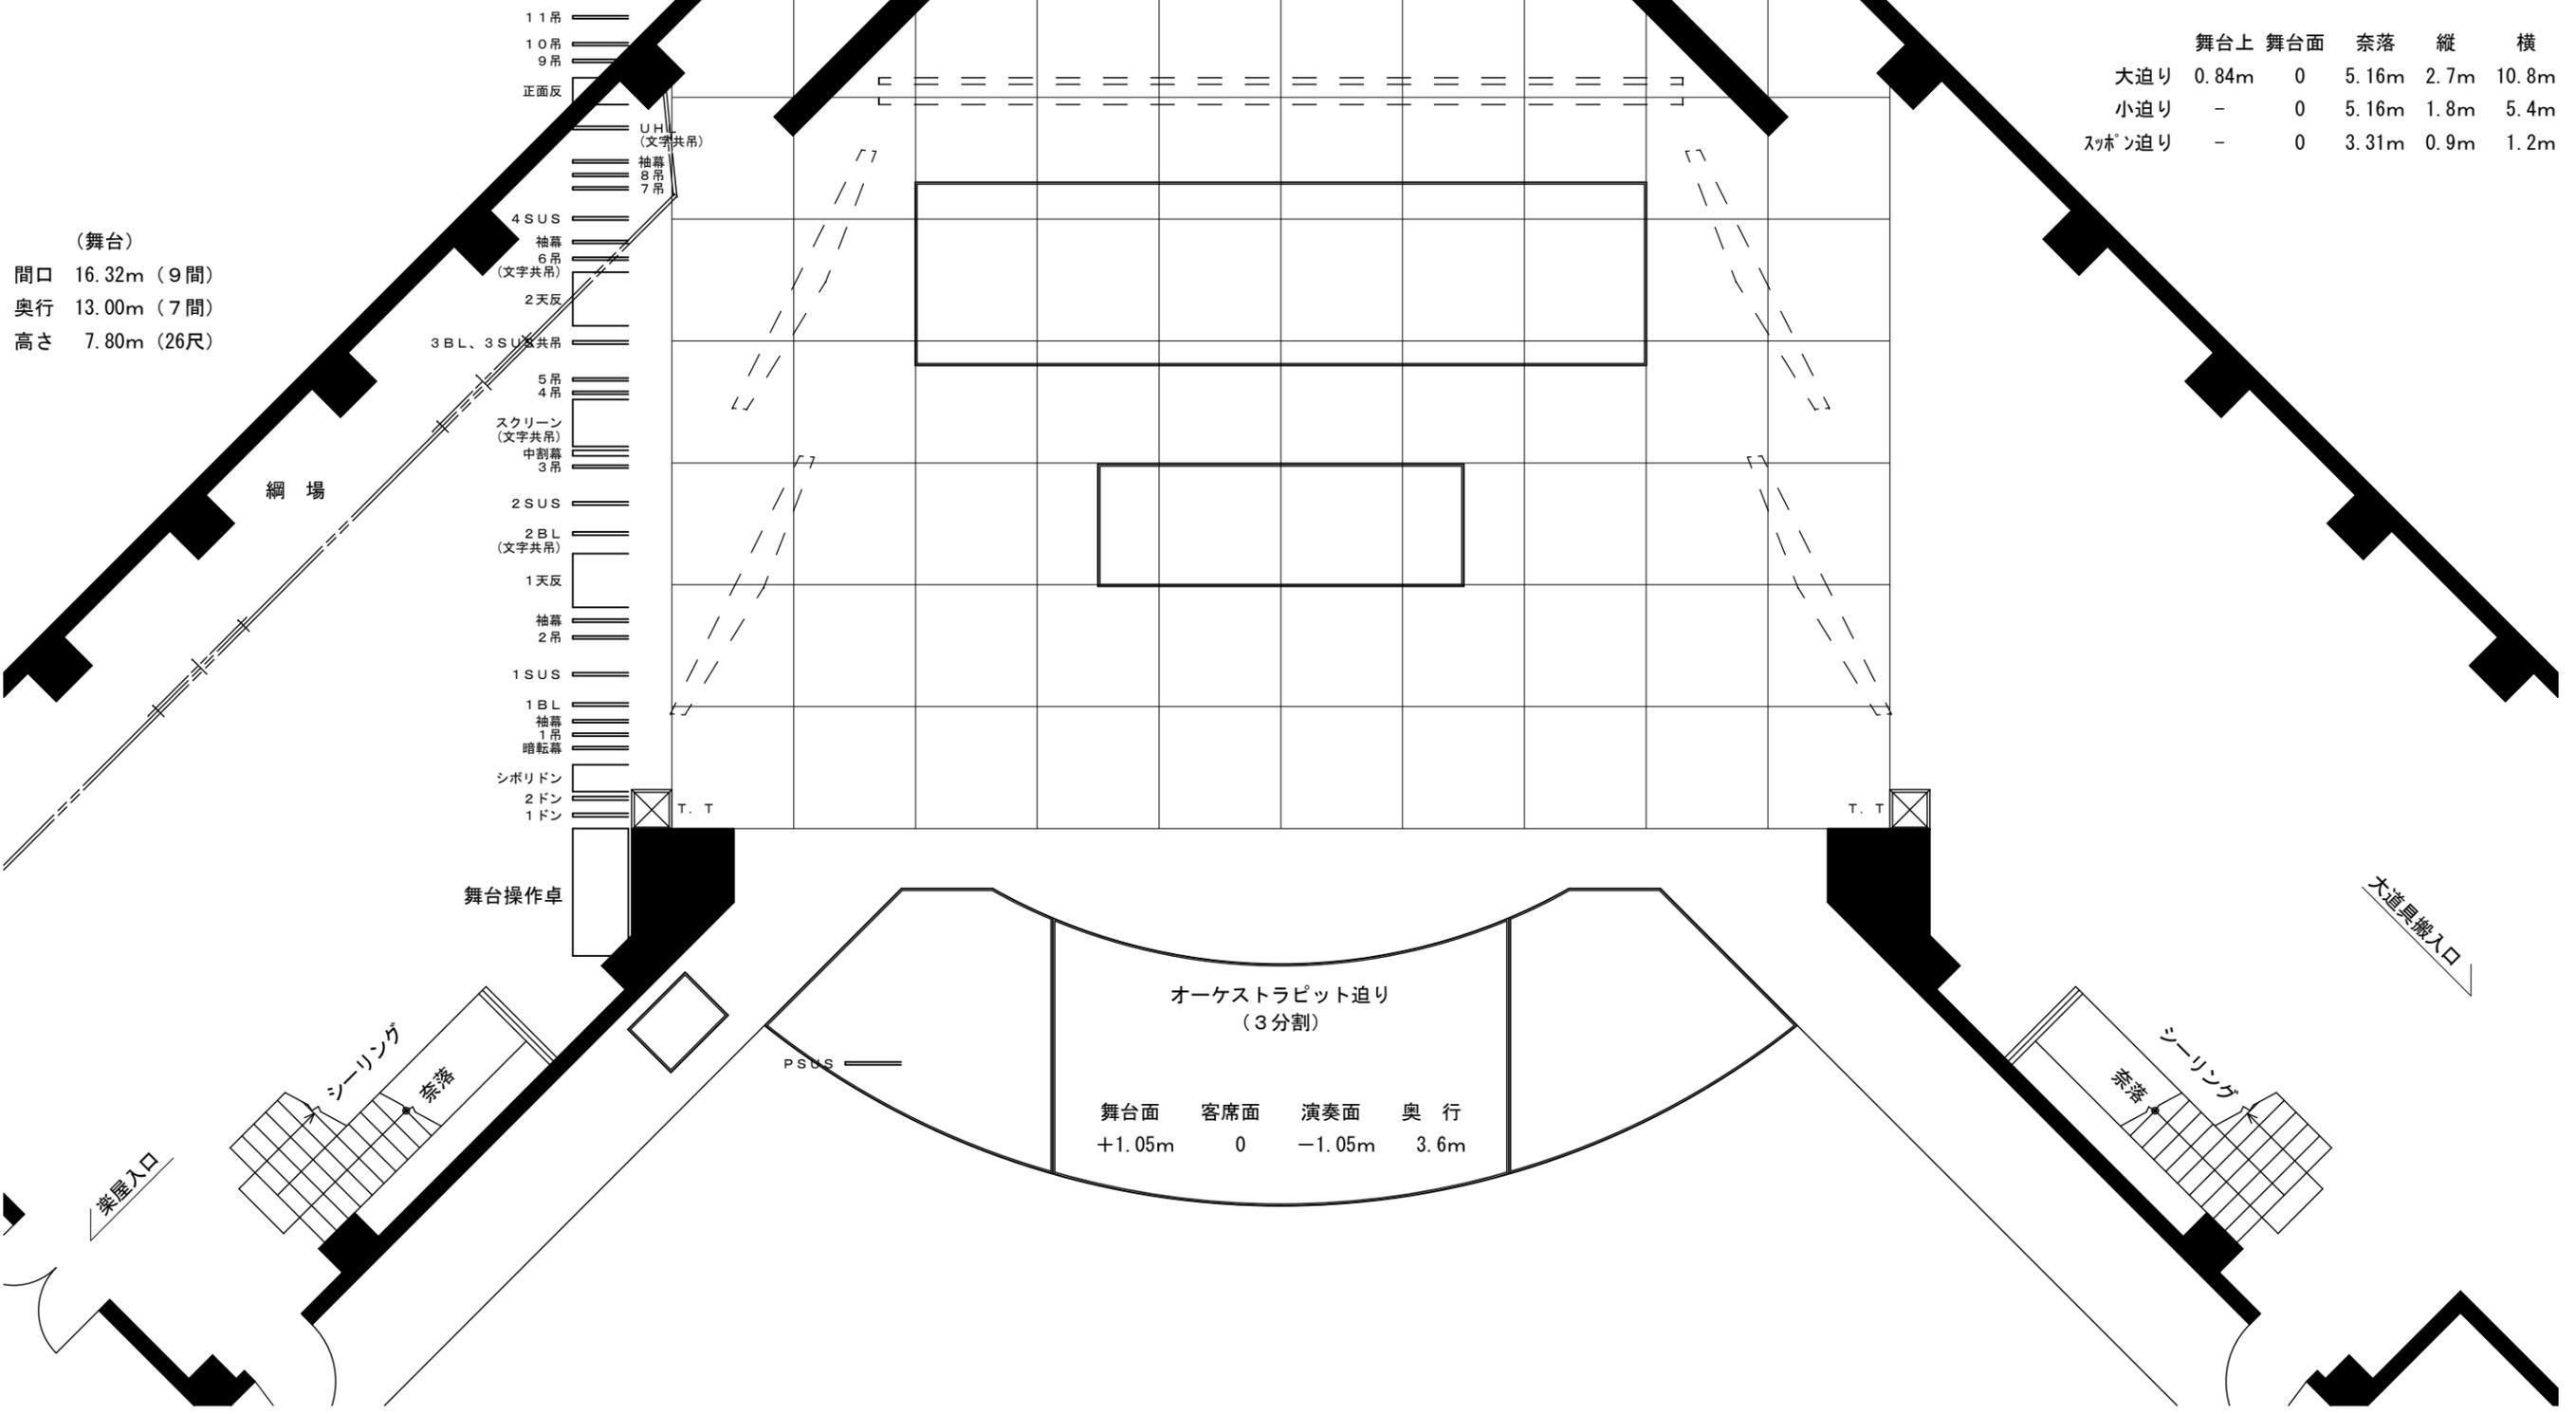

	舞台上	舞台面	奈落	縦	横
大迫り	0.84m	0	5.16m	2.7m	10.8m
小迫り	-	0	5.16m	1.8m	5.4m
スッポン迫り	-	0	3.31m	0.9m	1.2m

(舞台)  
 間口 16.32m (9間)  
 奥行 13.00m (7間)  
 高さ 7.80m (26尺)

オーケストラピット迫り  
 (3分割)

舞台面	客席面	演奏面	奥行
+1.05m	0	-1.05m	3.6m