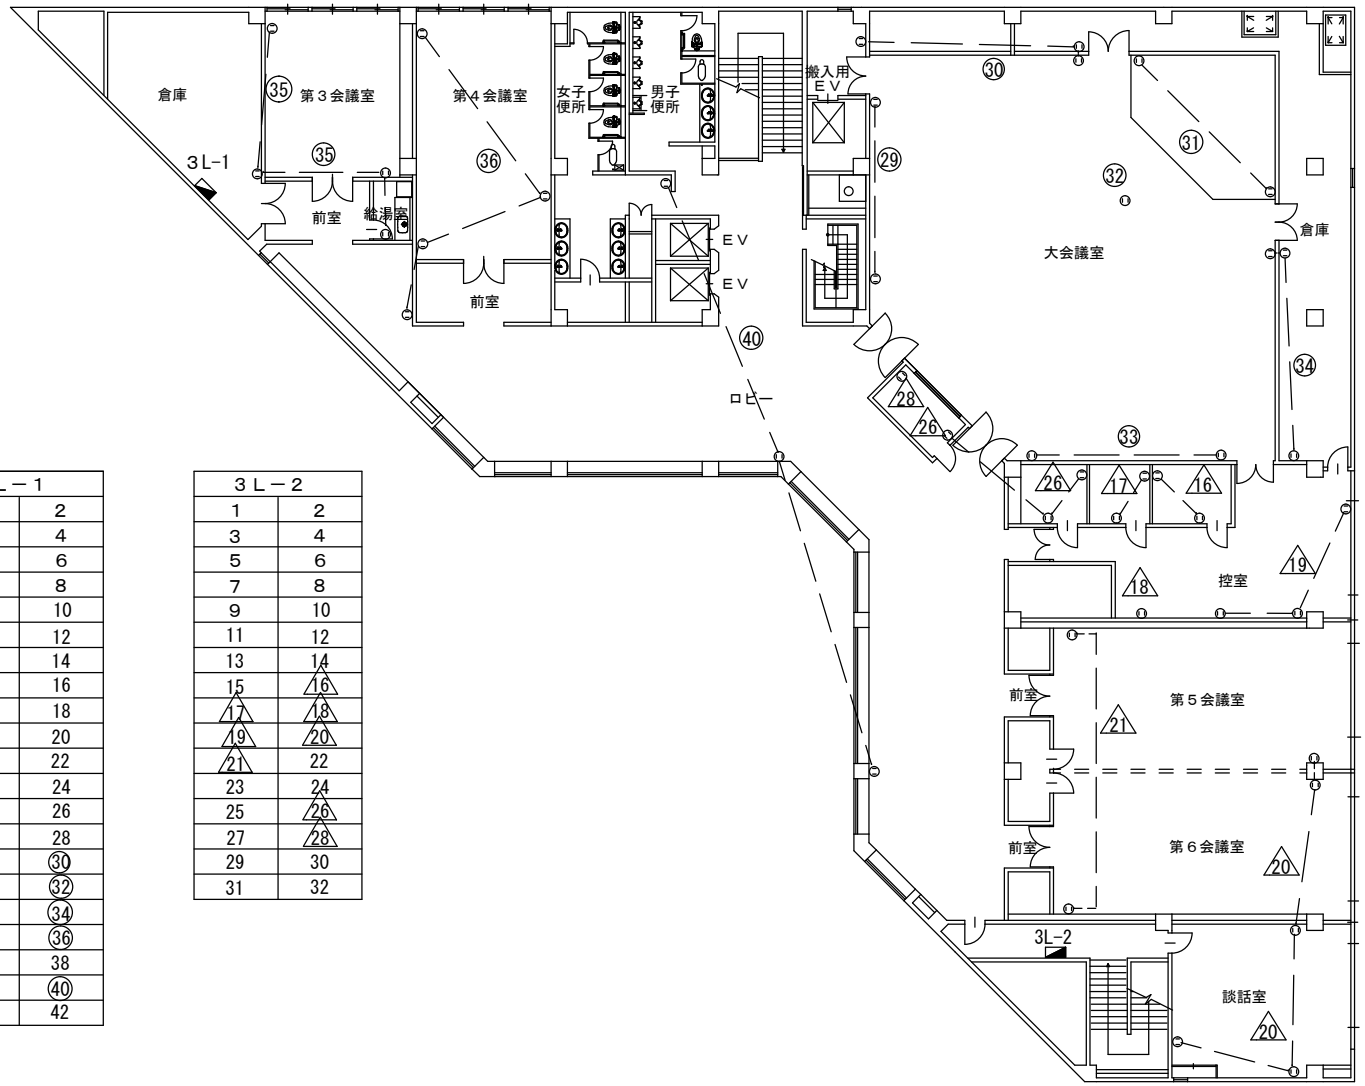

３Ｌ－１	
1	2
3	4
5	6
7	8
9	10
11	12
13	14
15	16
17	18
19	20
21	22
23	24
25	26
27	28
㉙	㉚
㉛	㉜
㉝	㉞
㉟	㊱
37	38
39	㊵
41	42

３Ｌ－２	
1	2
3	4
5	6
7	8
9	10
11	12
13	14
15	16
17	18
19	20
21	22
23	24
25	26
27	28
29	30
31	32

金沢市文化ホール	会議棟３階コンセント回路図	縮尺	1/300 (A4)