



金沢市文化ホール 客席平面図面

舞台

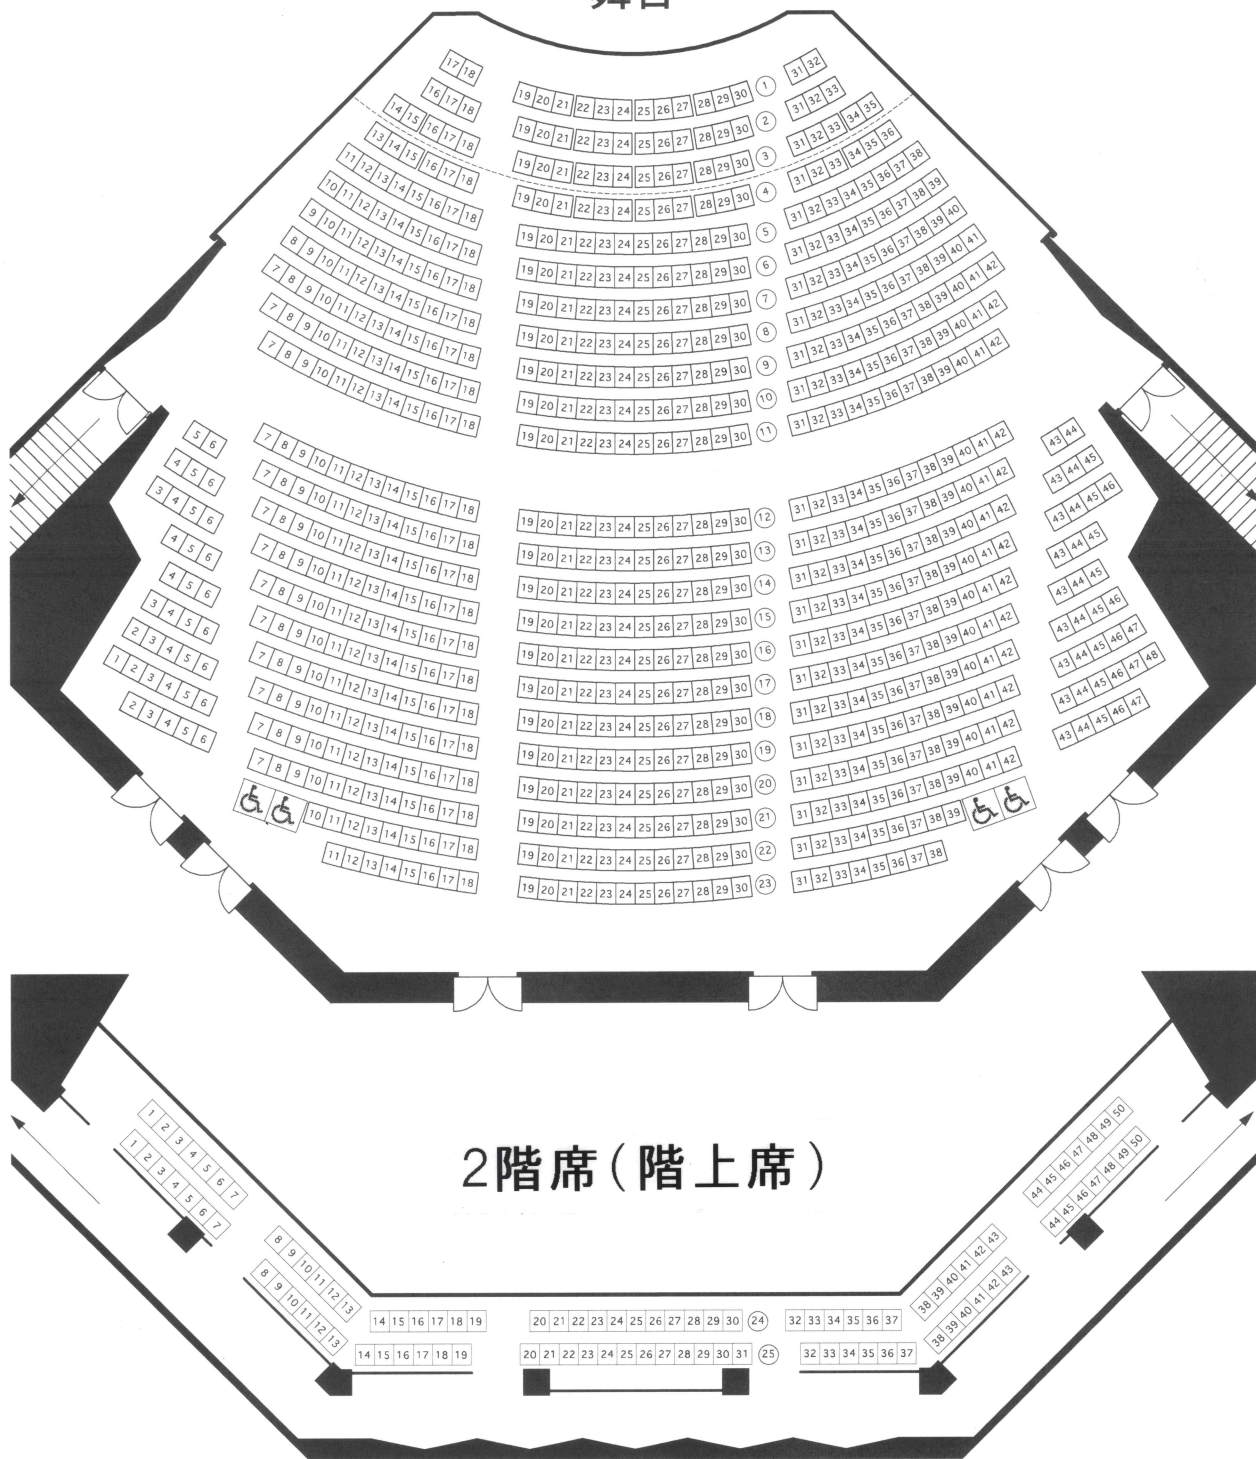

2階席(階上席)

1階席(階下席)

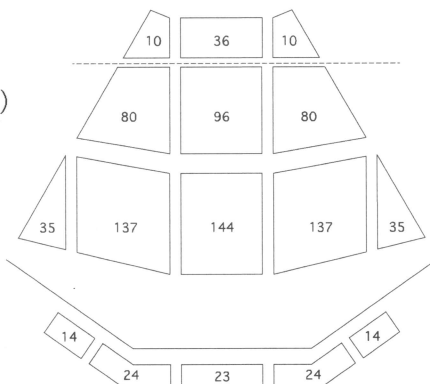

2階席(階上席)

	客席
1階席	800
2階席	99
計	899

♿ は、車椅子スペース(4席分)

12列19番〜30番は難聴者用設備あり(12席分)

座席表示 (例)

○ 23列-24 ○